


土手斜面



歩行者通路

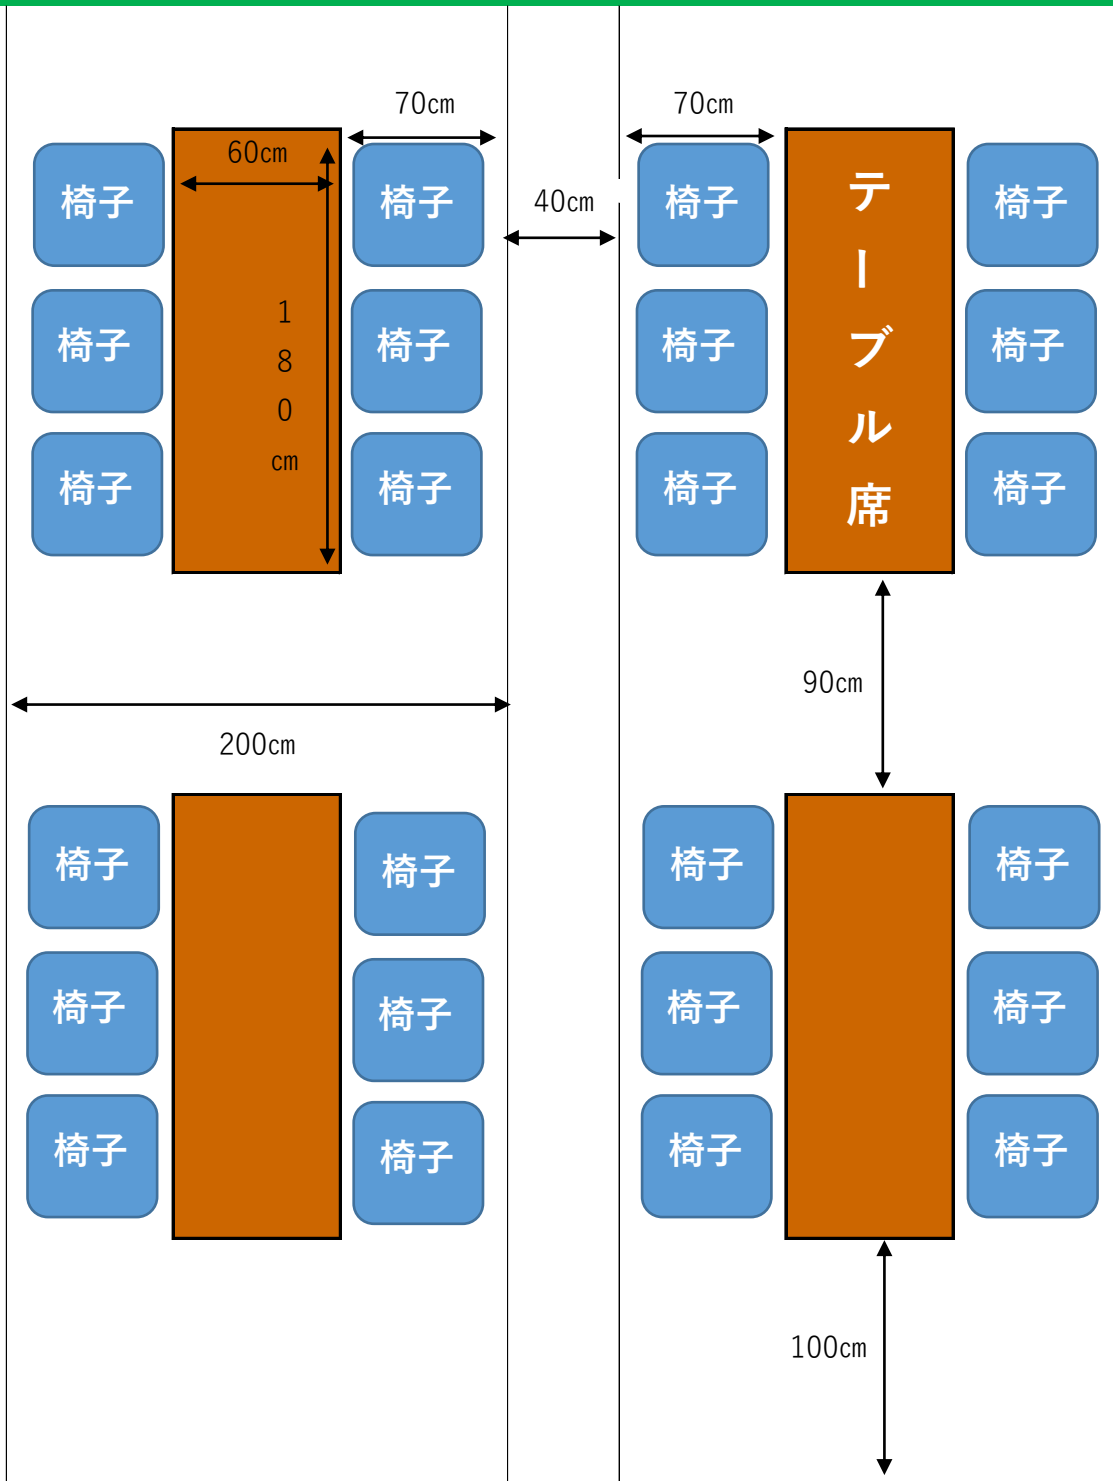

イメージ図

現場の状況（地面の凹凸等）により、設置間隔等が変更になる場合もございますので予めご了承ください。