


土手斜面

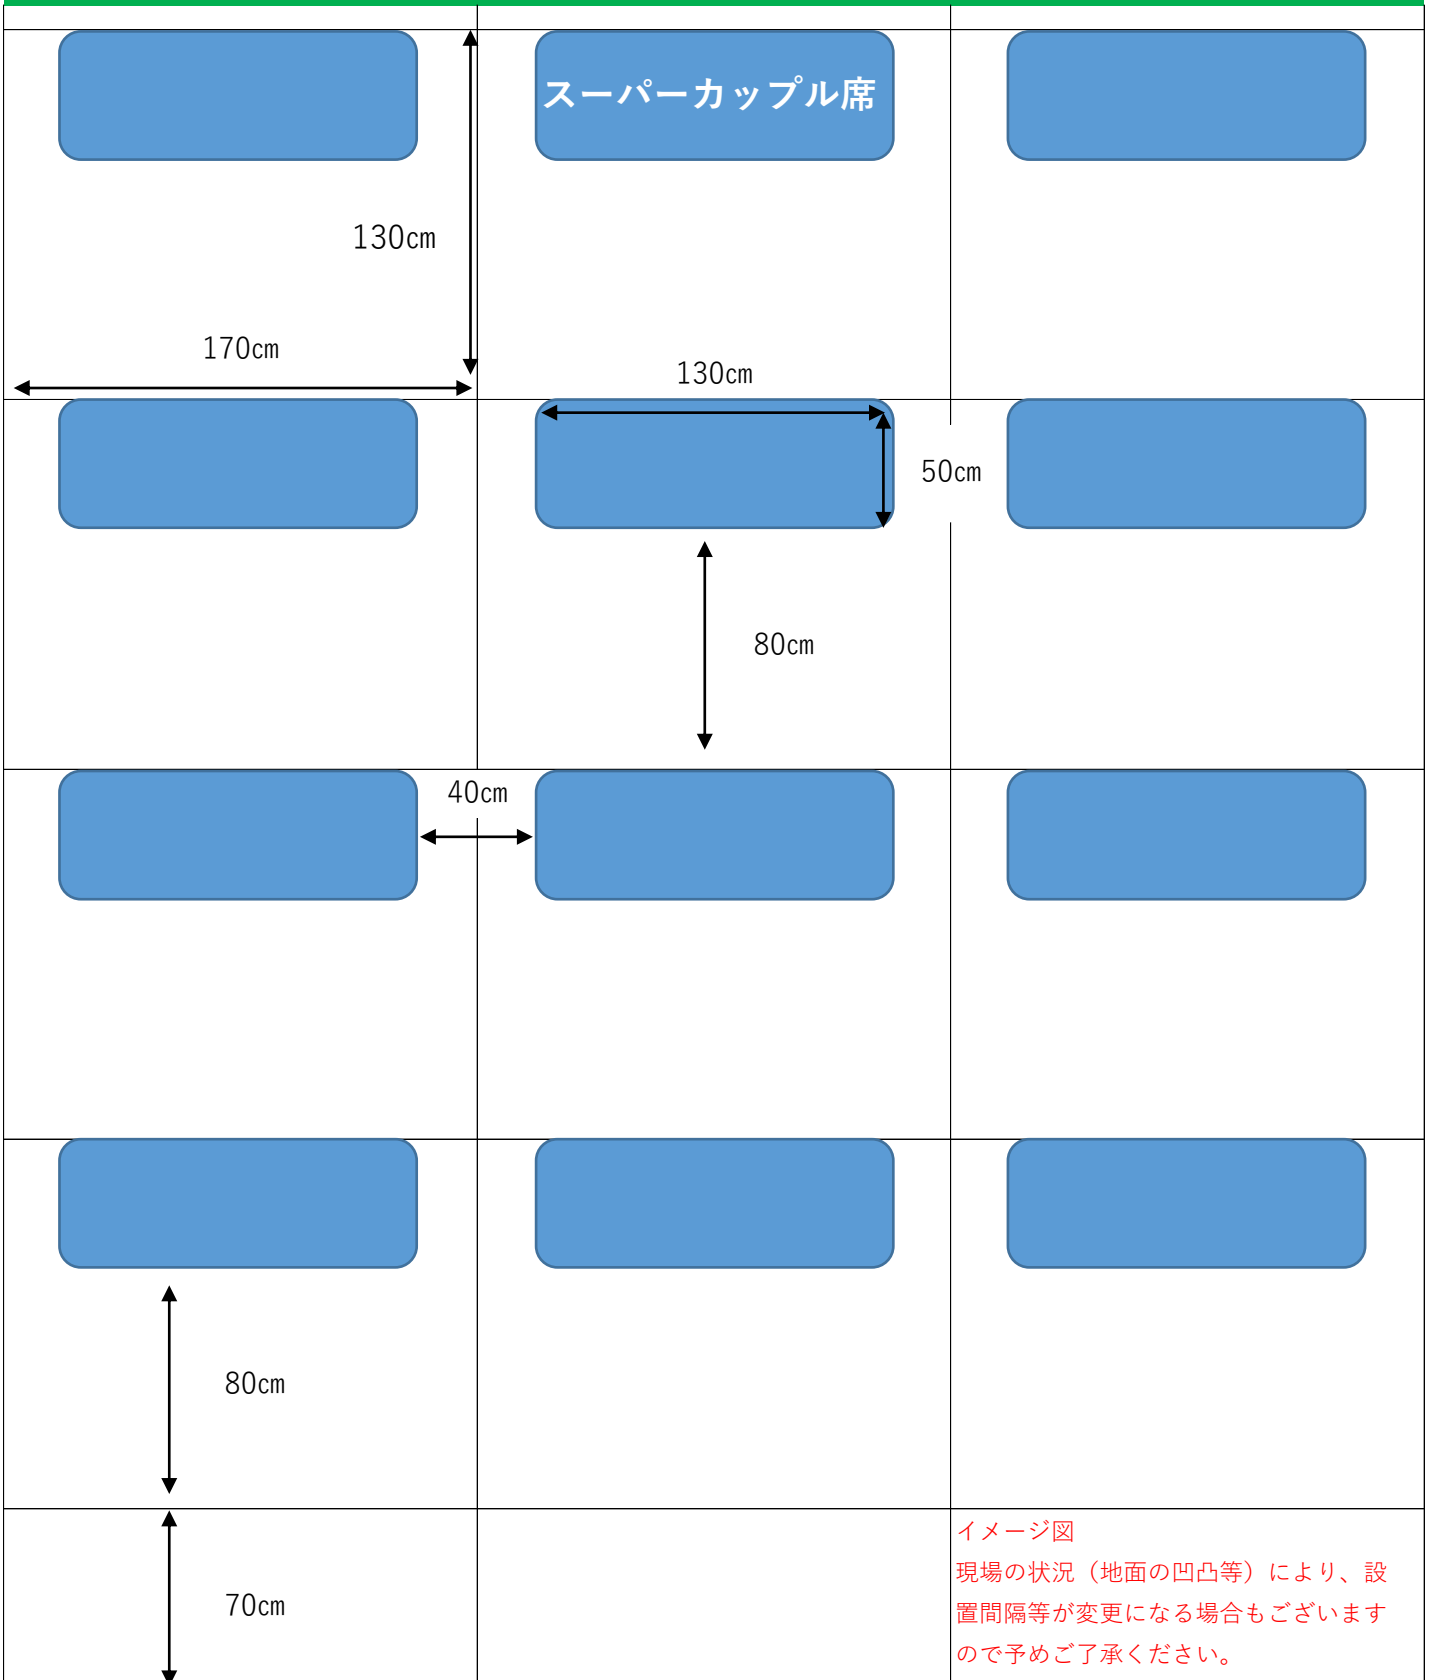

歩行者通路

